




KUROI AME

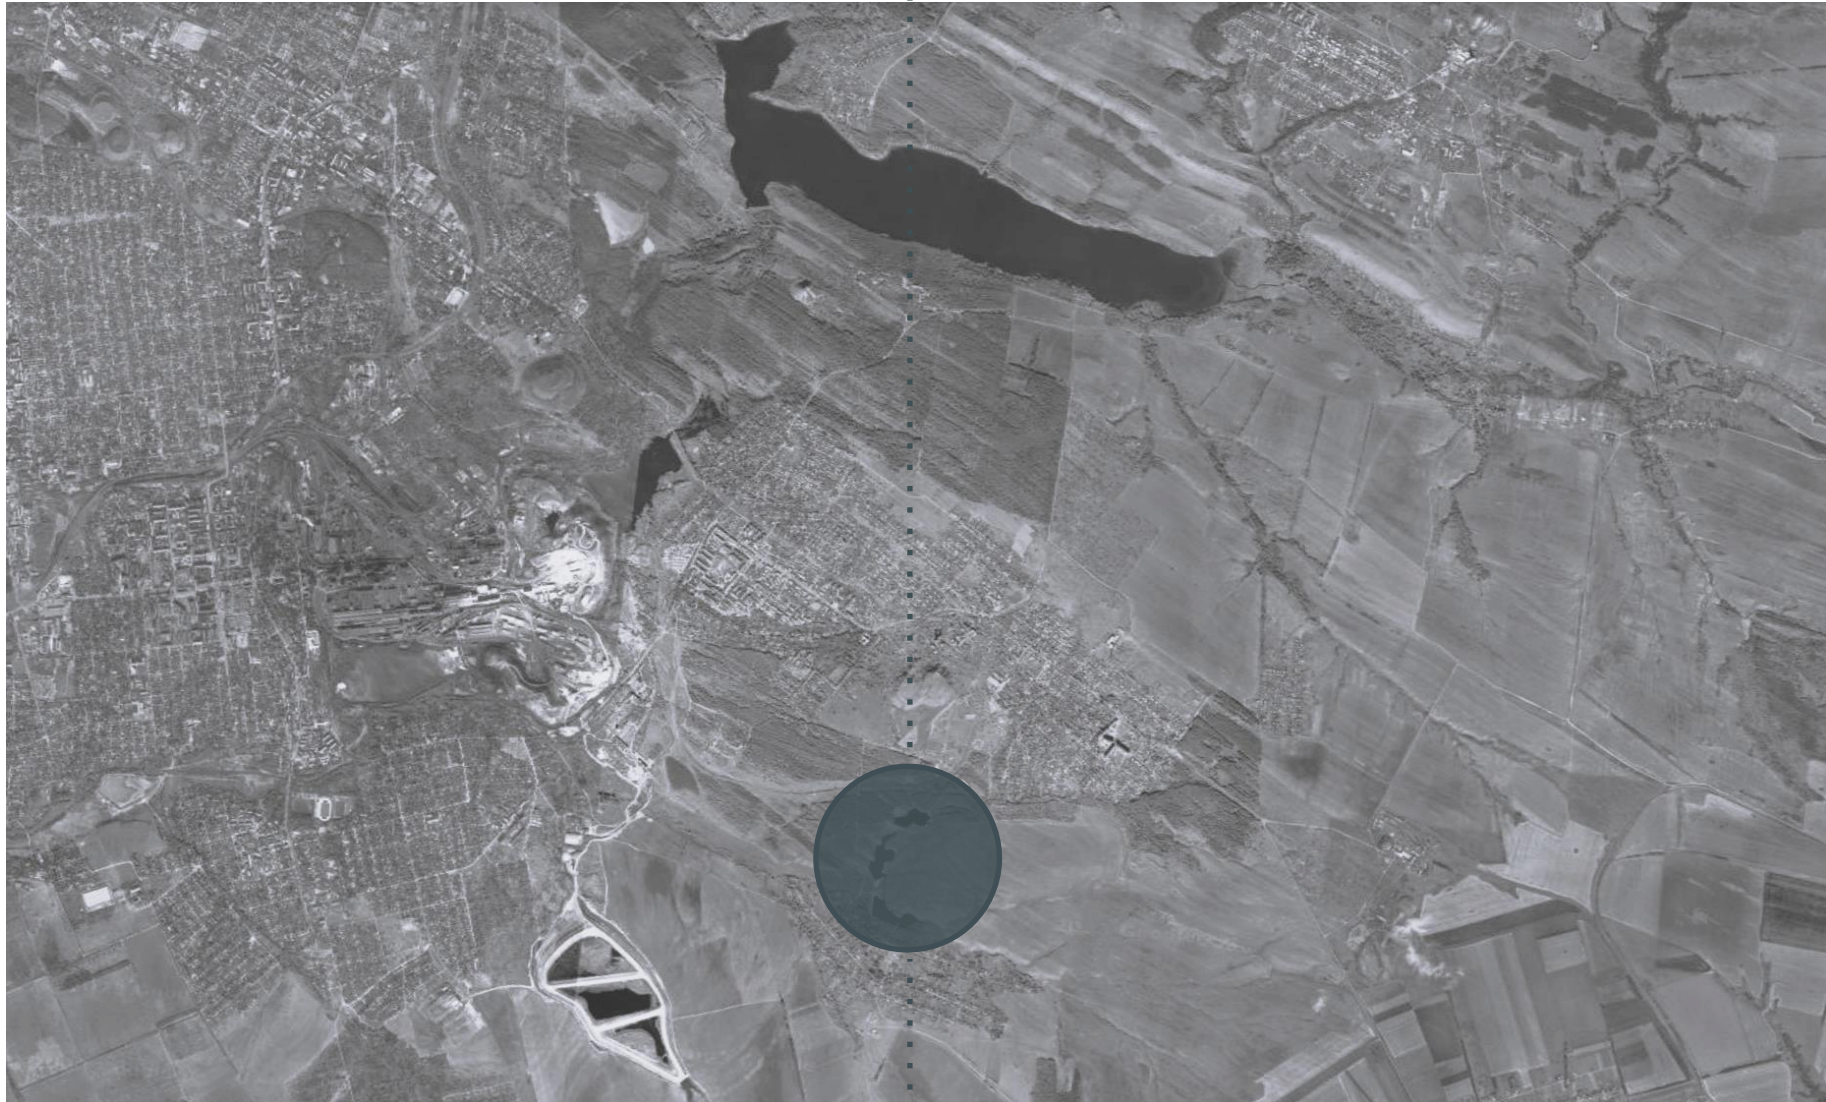

_SITUÁ CIA




- 1_parkovisko pre návštevníkov
- 2_spevnená plocha
- 3_pontón
- 4_cesta pre zásobovanie
- 5_navrhovaný objekt




_PREVÁDZKOVÝ KONCEPT


2NP

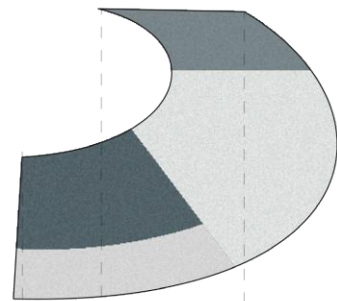

1NP

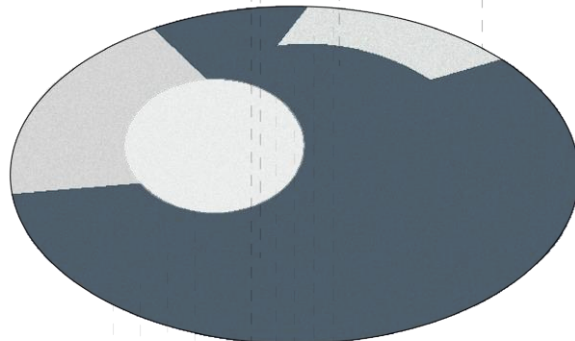

1PP

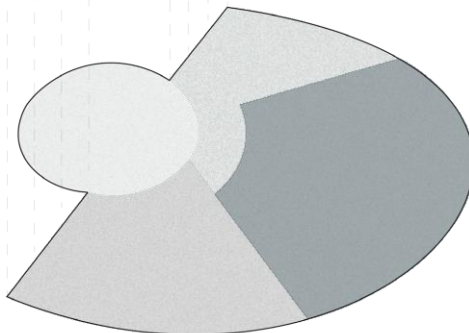

_administratíva



_vstupné priestory a komunikácie



_kaviareň



_technické miestnosti



_múzeum/galéria




_hudobná sála




_miestnosť s dažáom

_PÔDORYS 2NP

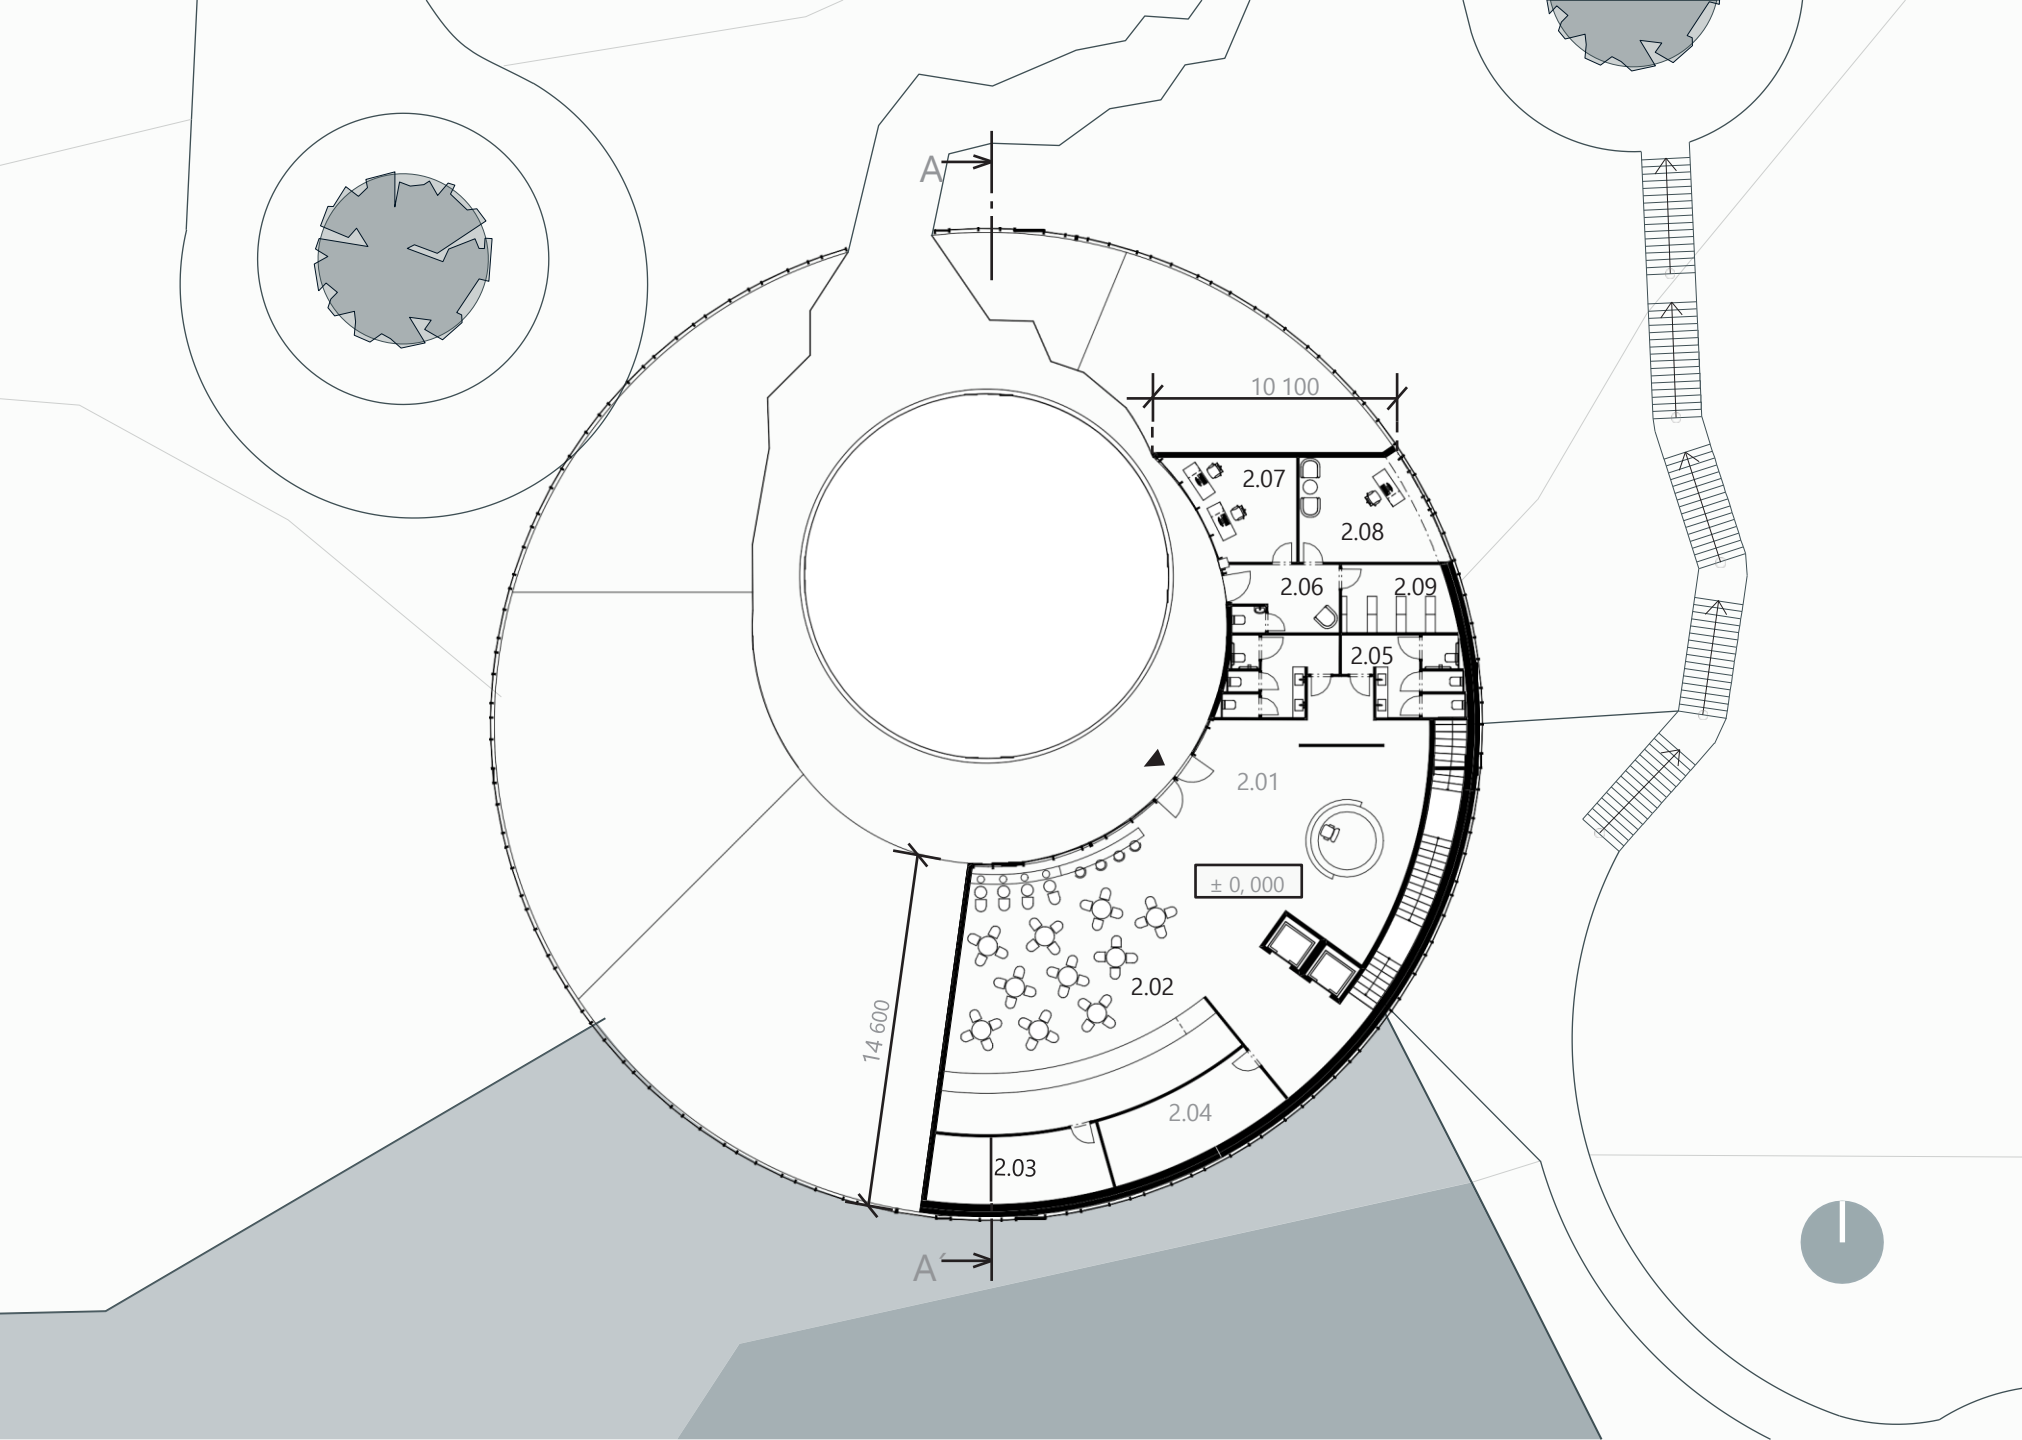


- 2.01_vstupná hala s recepciou
- 2.02_kaviareň
- 2.03_sklad
- 2.04_šatňa pre zamestnancov
- 2.05_WC
- 2.06_zádvrie
- 2.07_kancelária
- 2.08_kancelária riaditeľa
- 2.09_archív

_PÔDORYS 1 NP

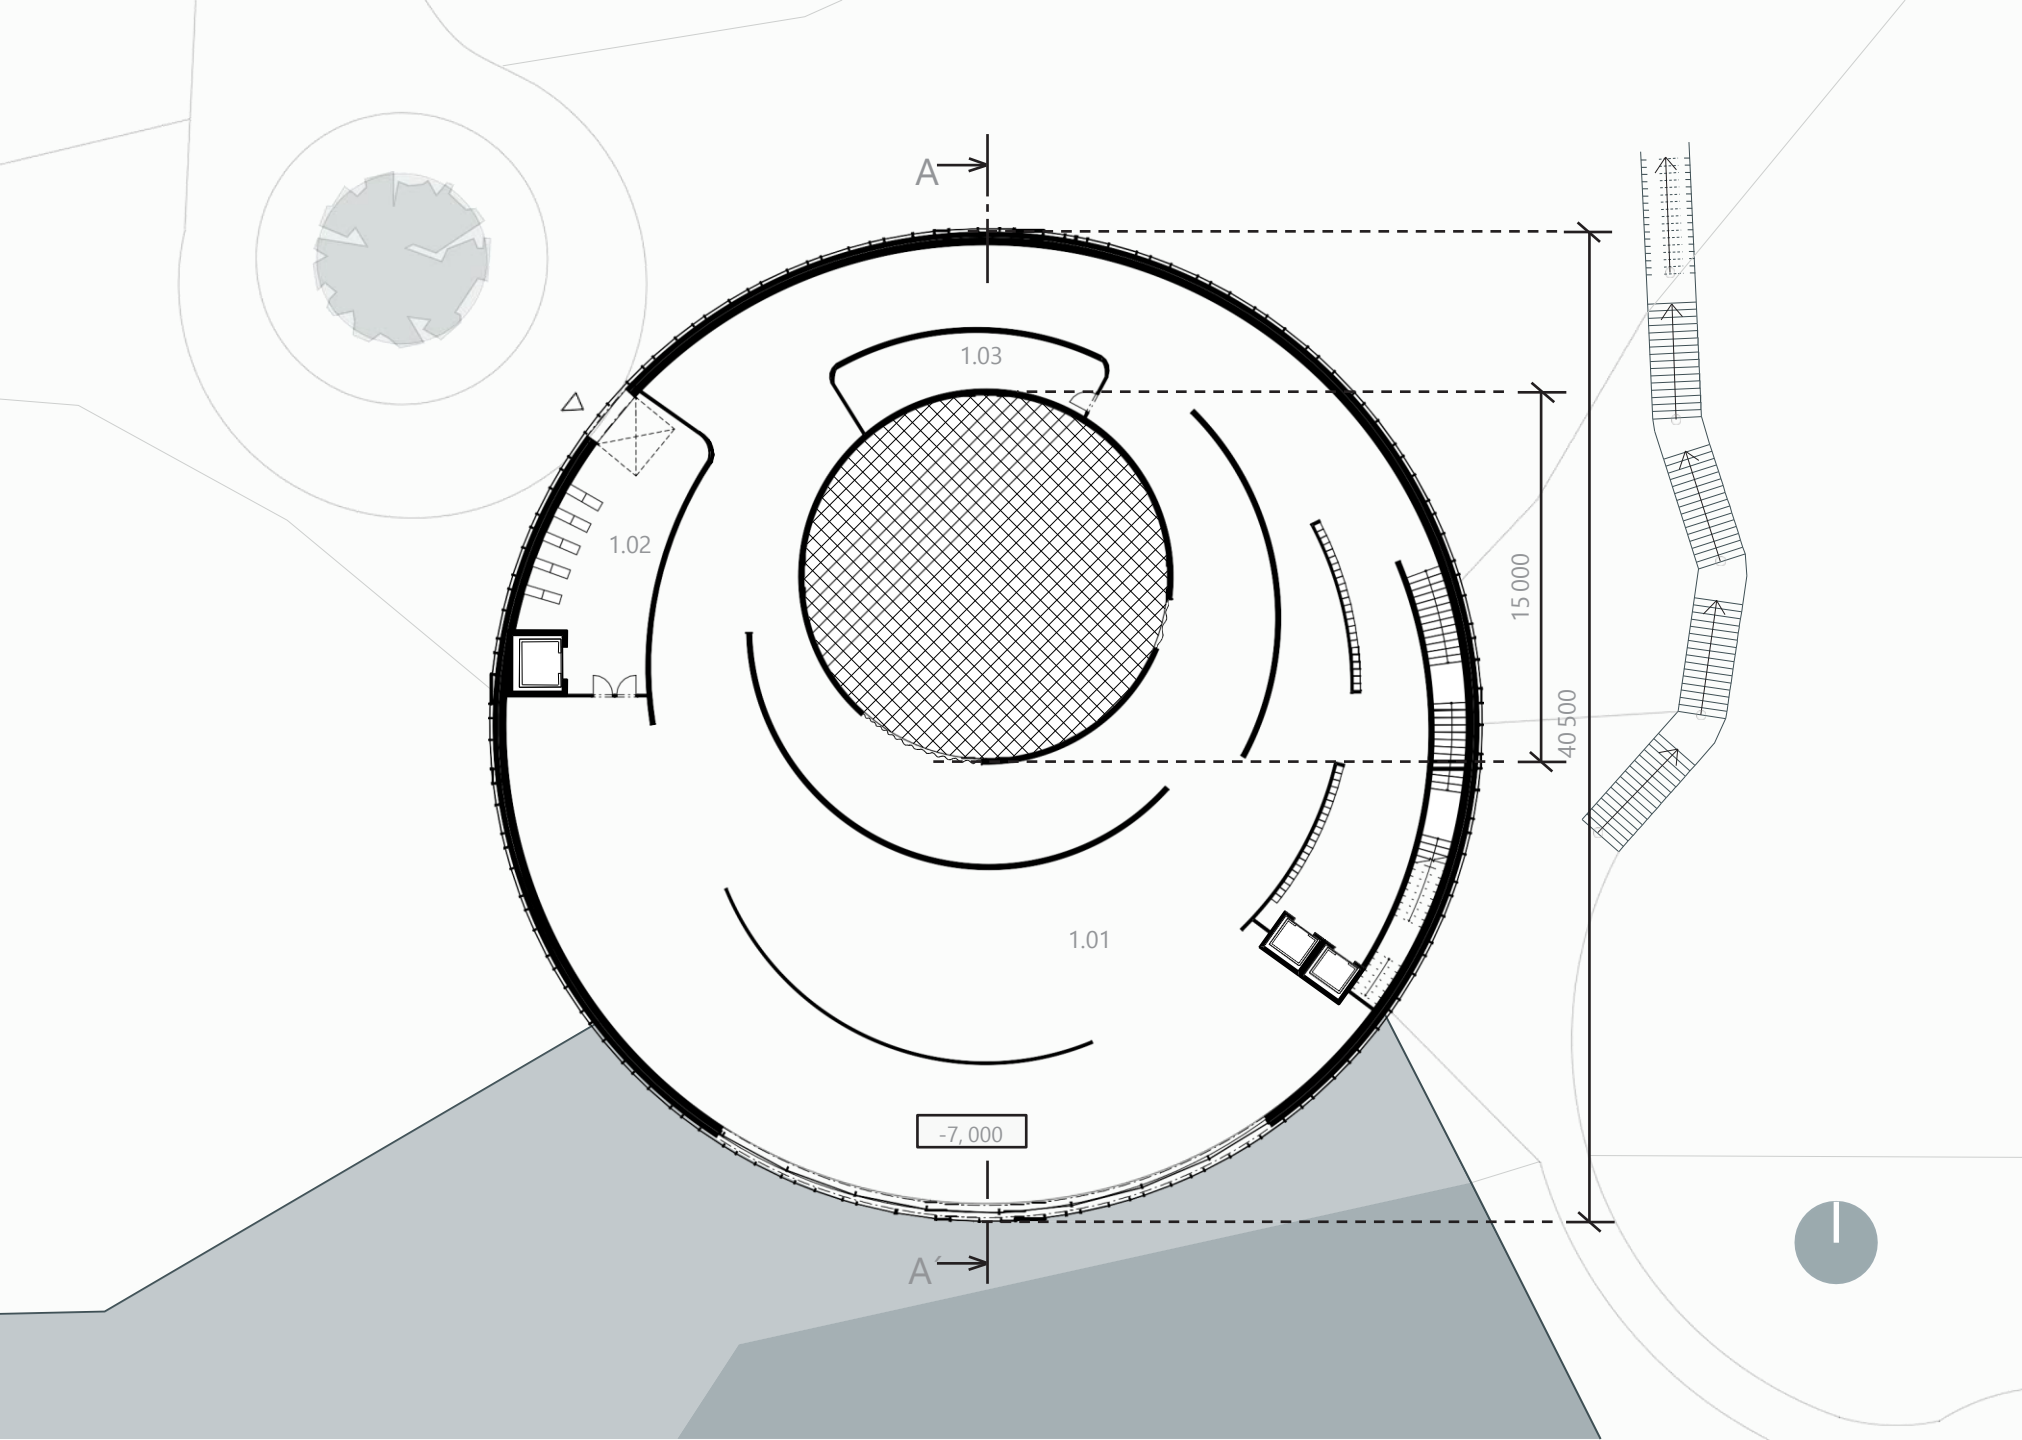


- 1.01_výstavné priestory
- 1.02_sklad
- 1.03_techická miestnosť

_PÔDORYS 1PP

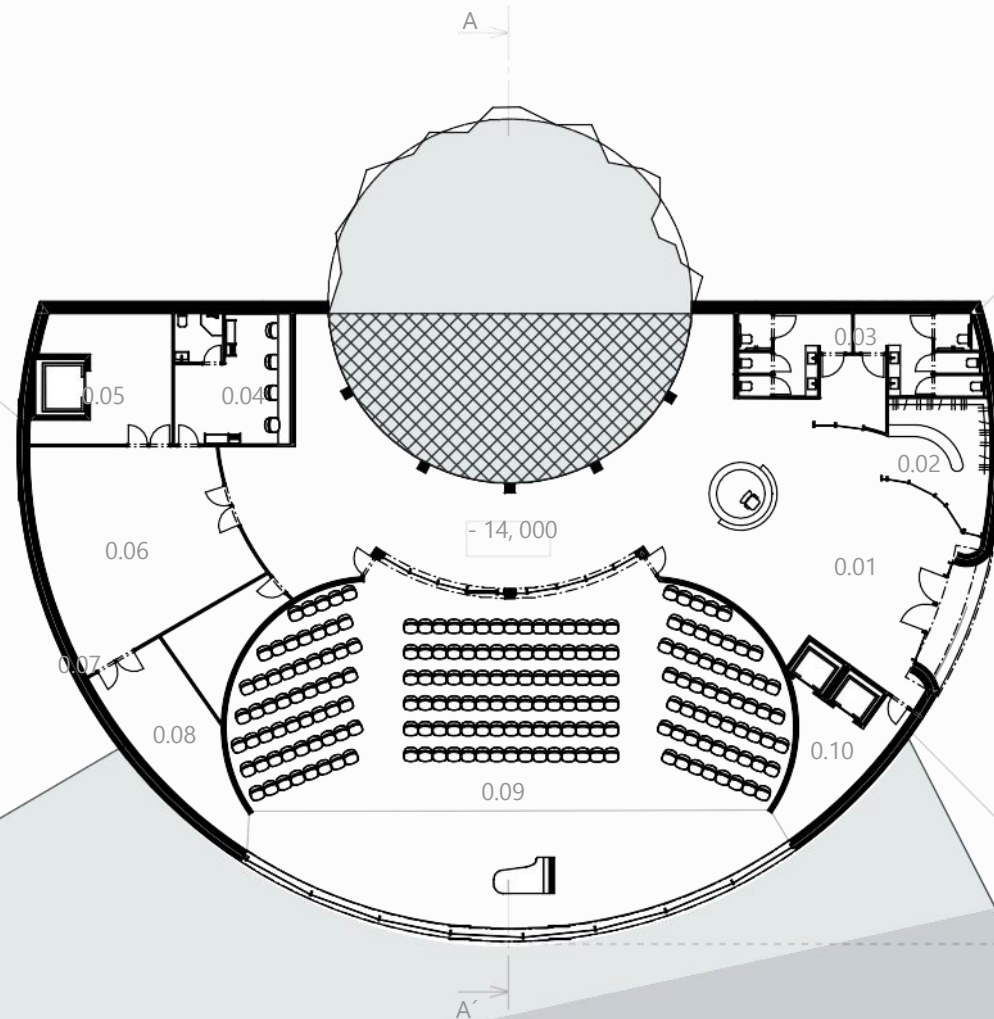


- 0.01_vstupná hala s recepciou
- 0.02_šatňa
- 0.03_WC
- 0.04_šatňa pre účinkujúcich
- 0.05_sklad
- 0.06_skúšobná miestnosť
- 0.07_techická miestnosť
- 0.08_zázemie javiska
- 0.09_koncertná sála
- 0.10_techická miestnosť


_REZ A-A'

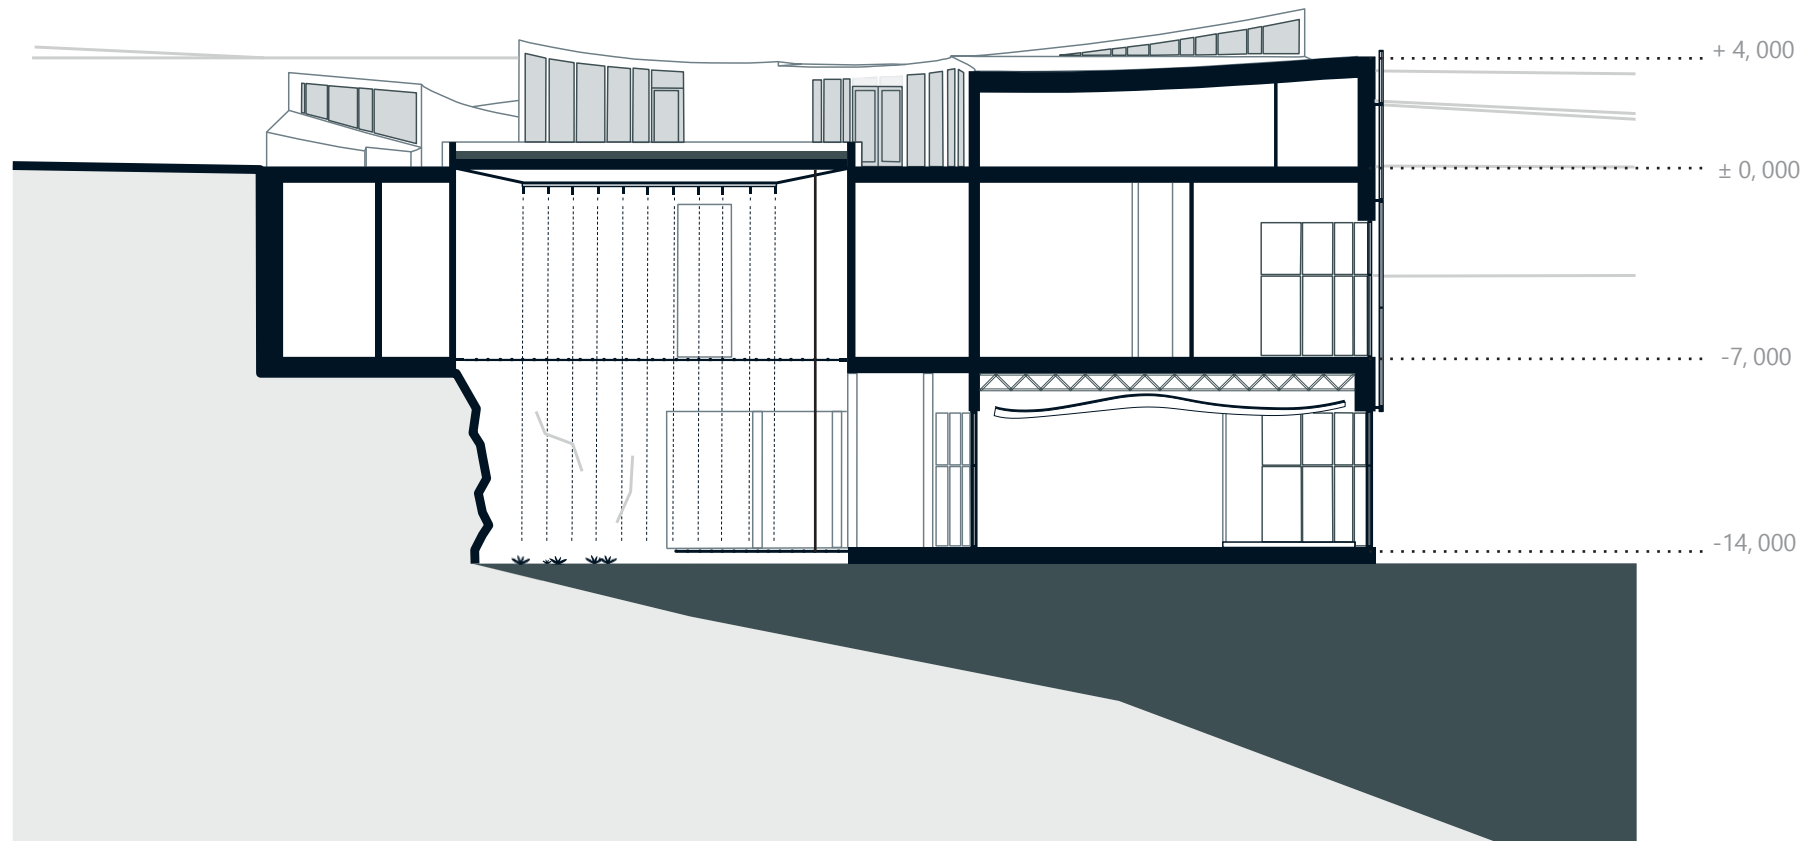

_REZ SCHODISKOM

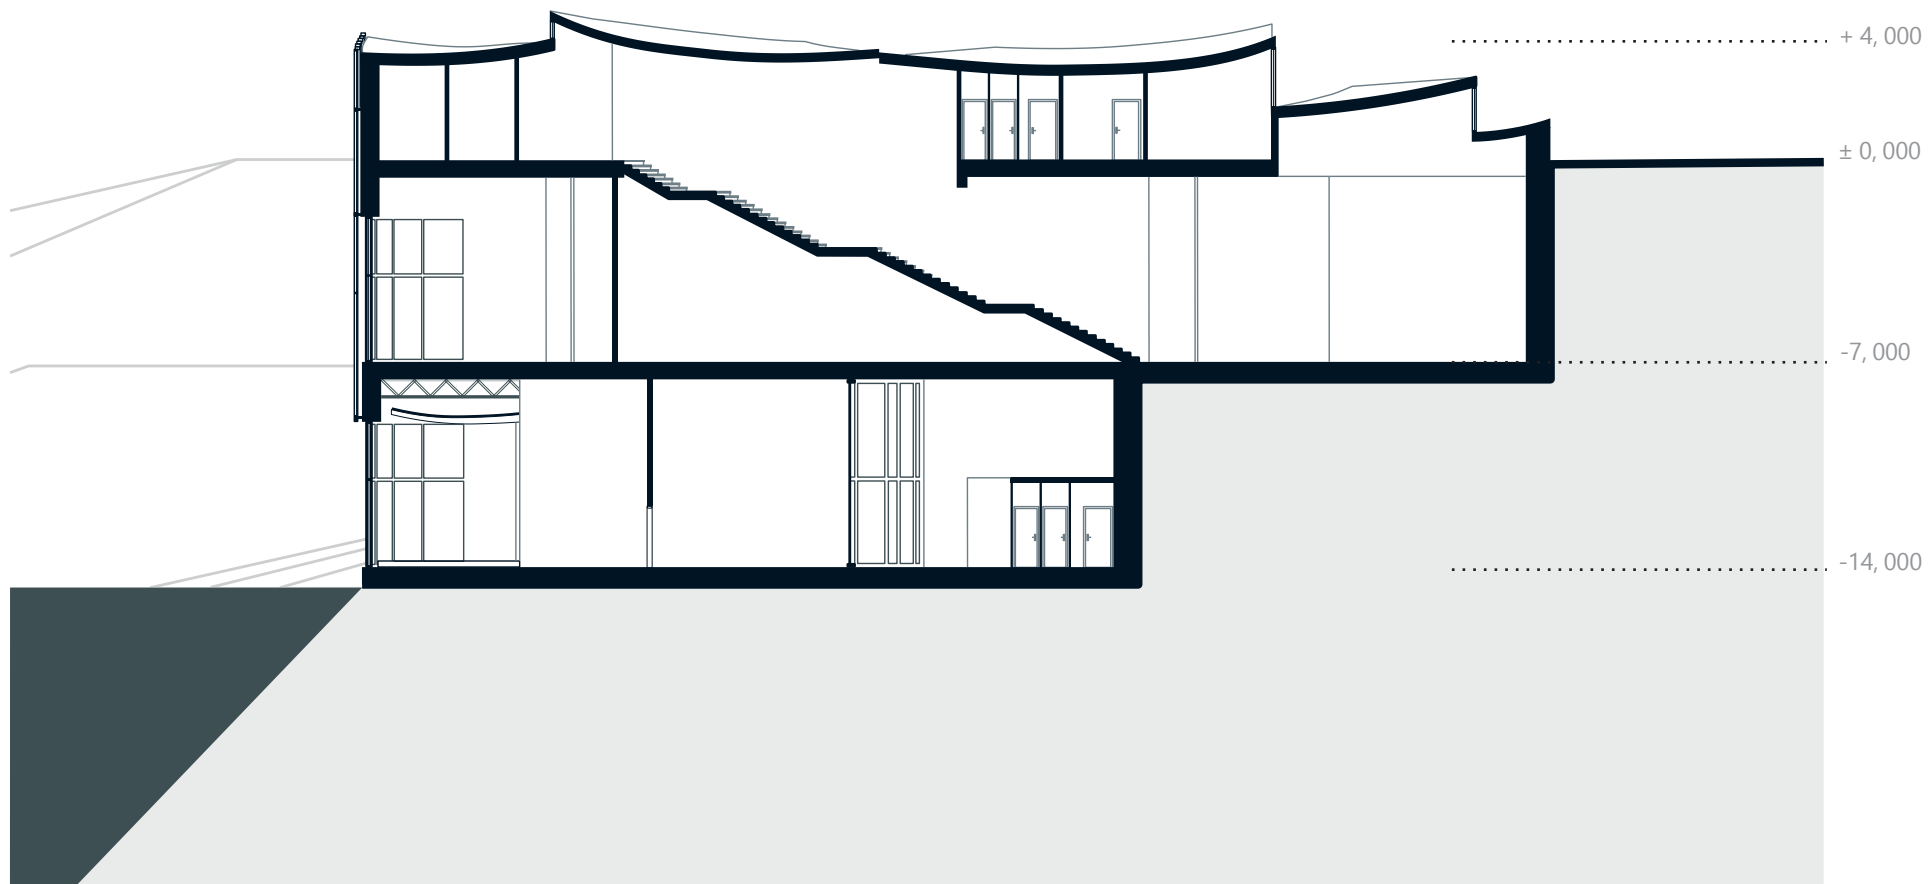


_POHĽADY

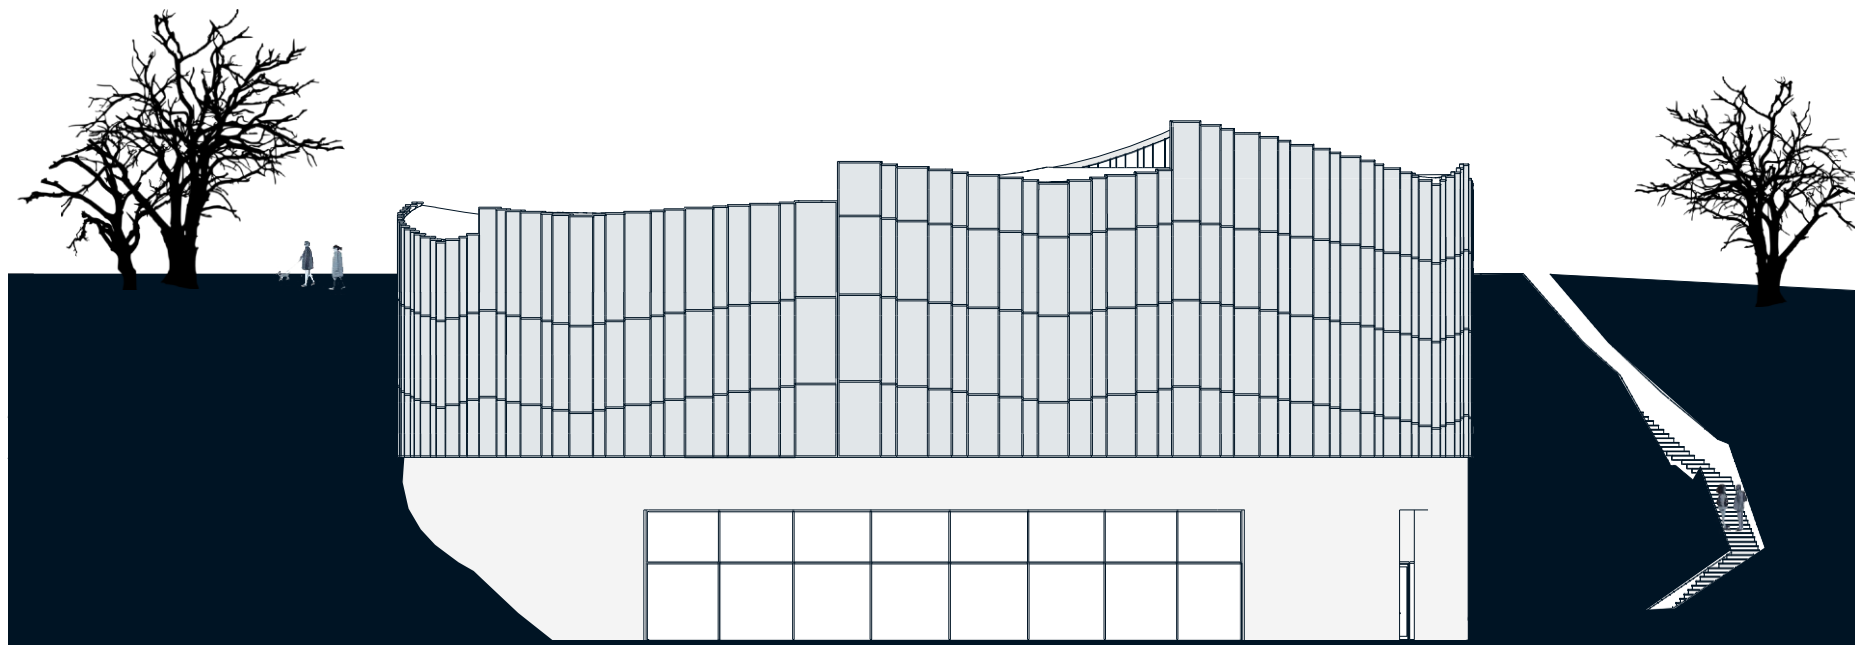



_južný pohľad

_POHĽADY

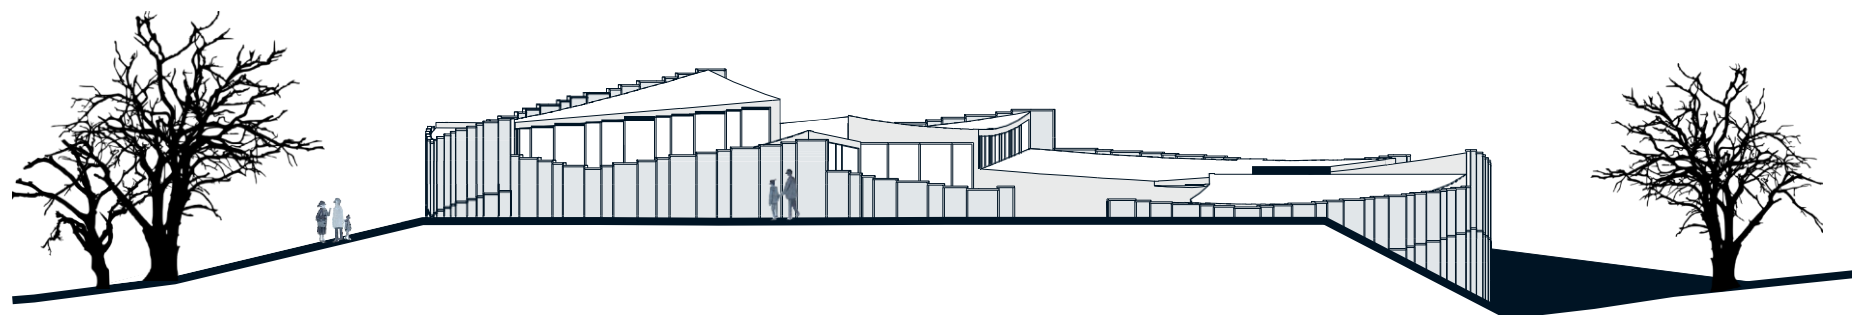

_severný pohľad

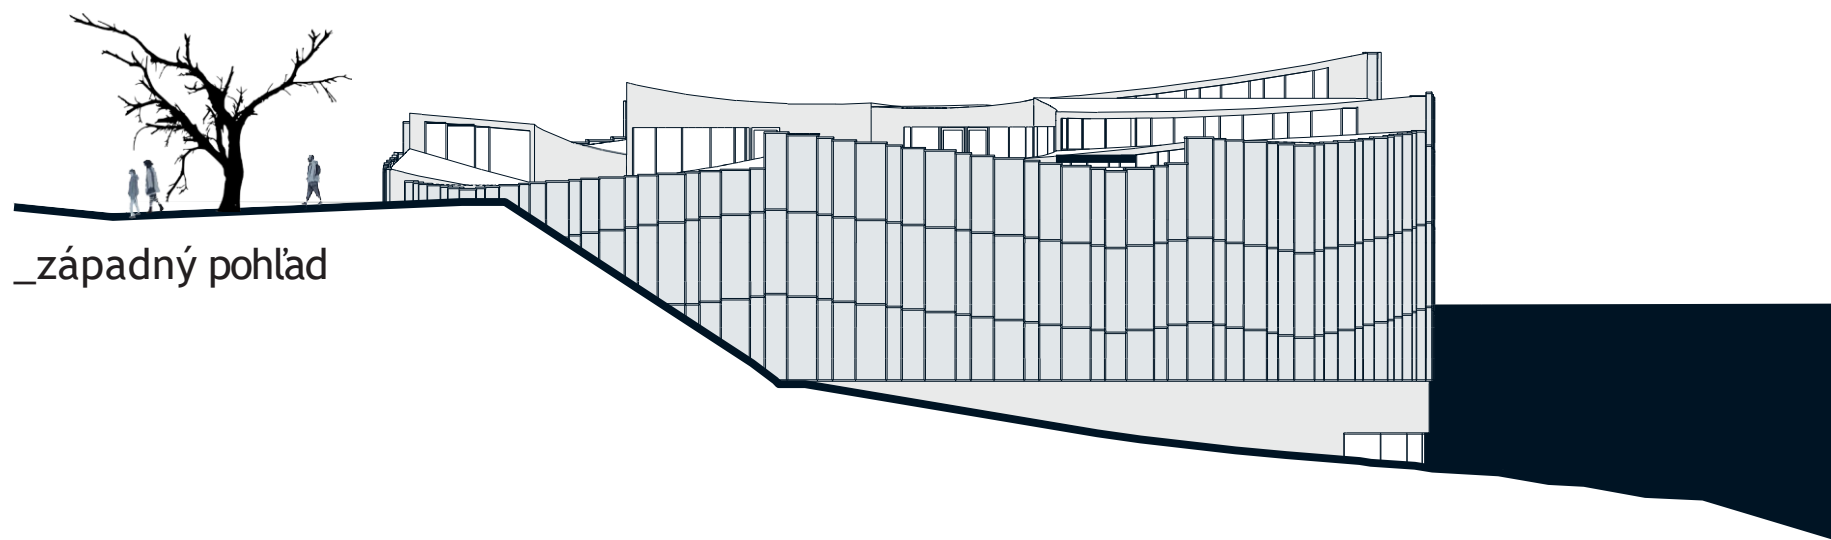

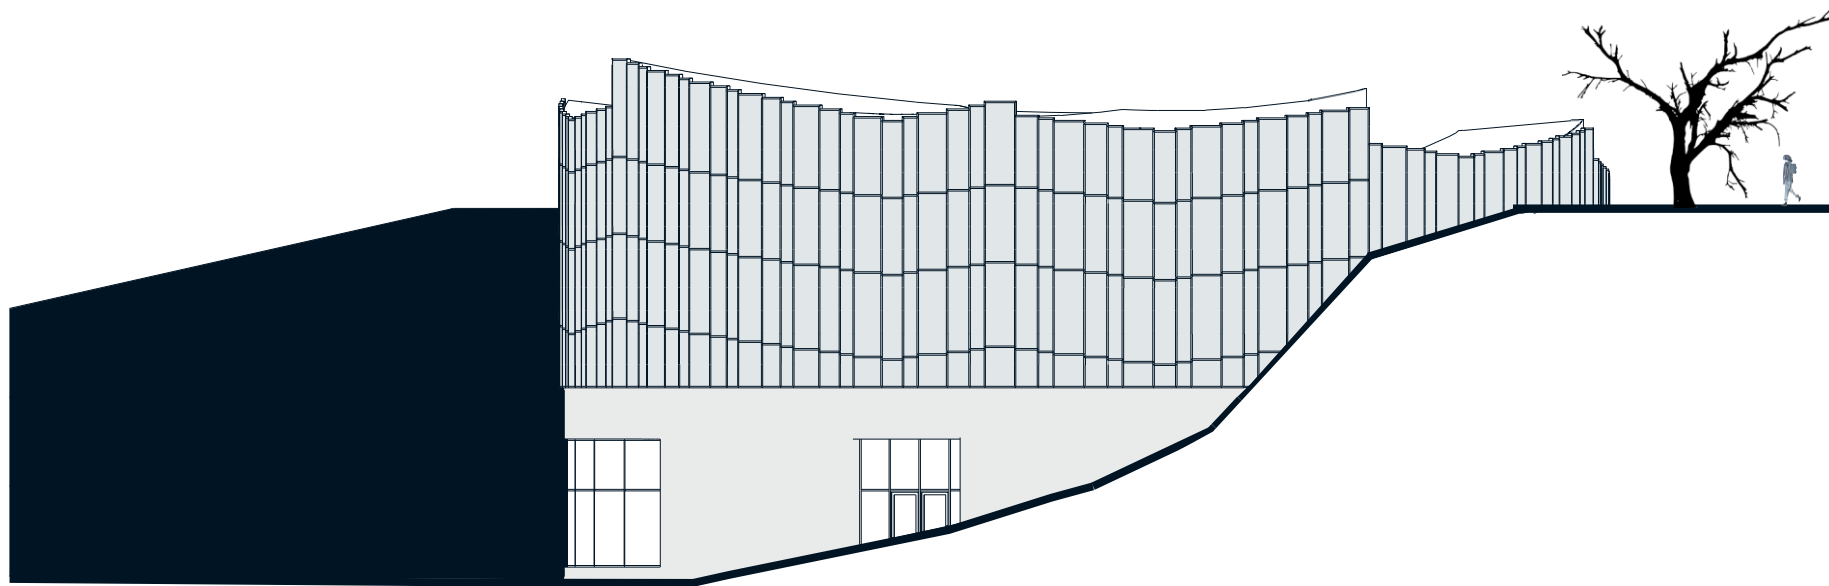

_východný pohľad

_ARCHITEKTONICKÝ DETAIL

