


SITUÁCIA

LODENICA


SKAUTSKÉ

VZDELÁVACIA


CENTRUM

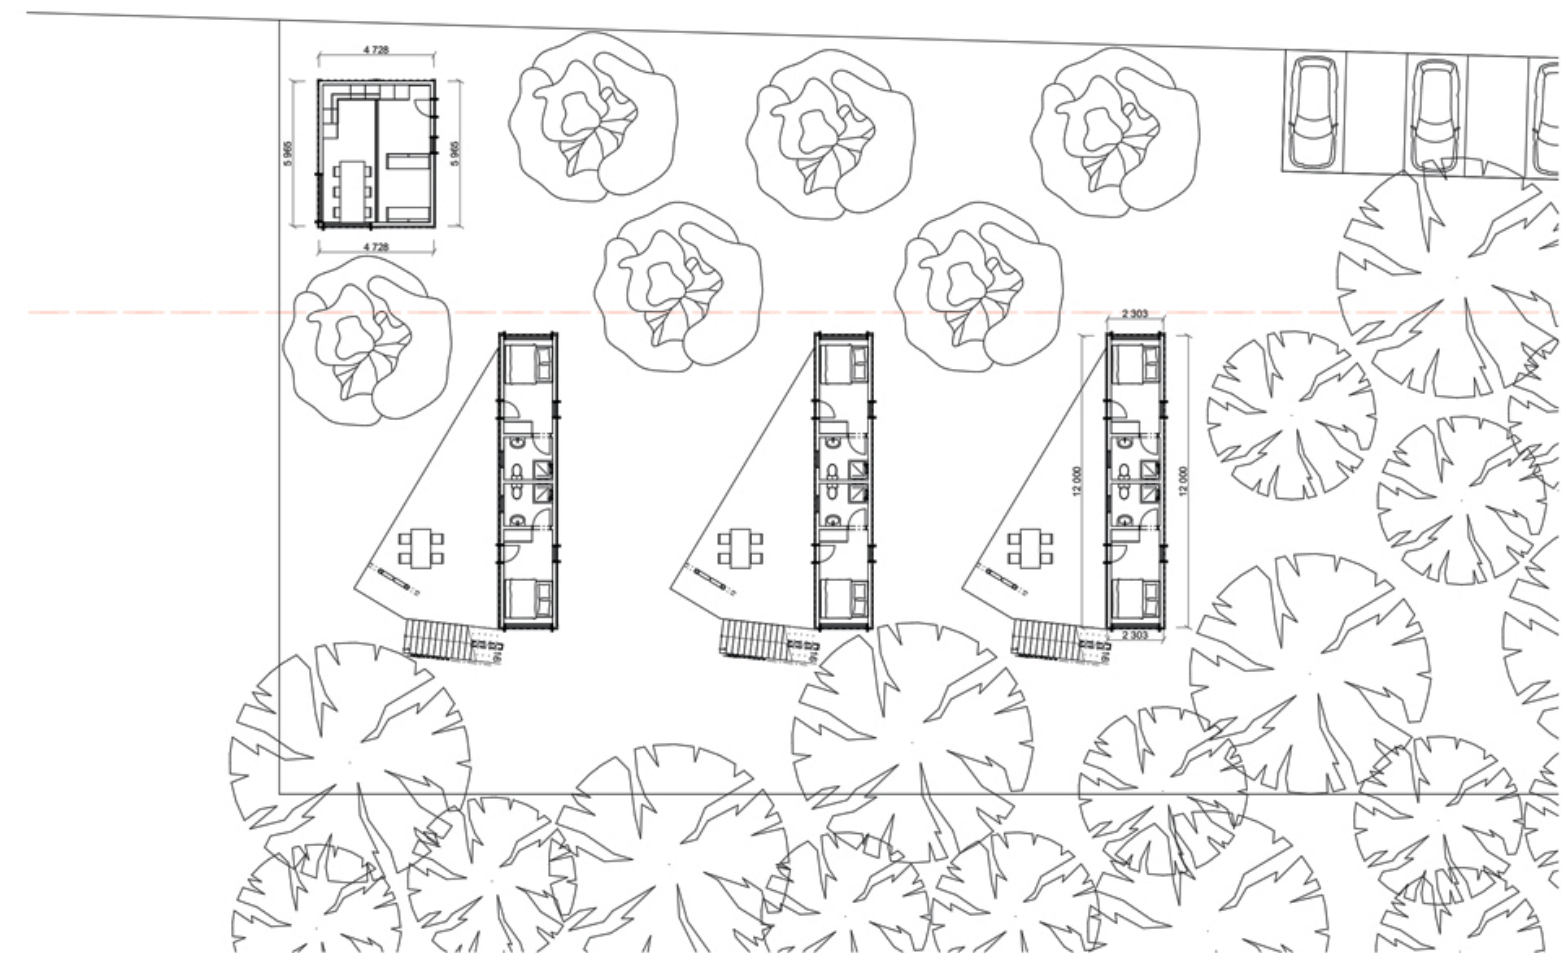

1. NP

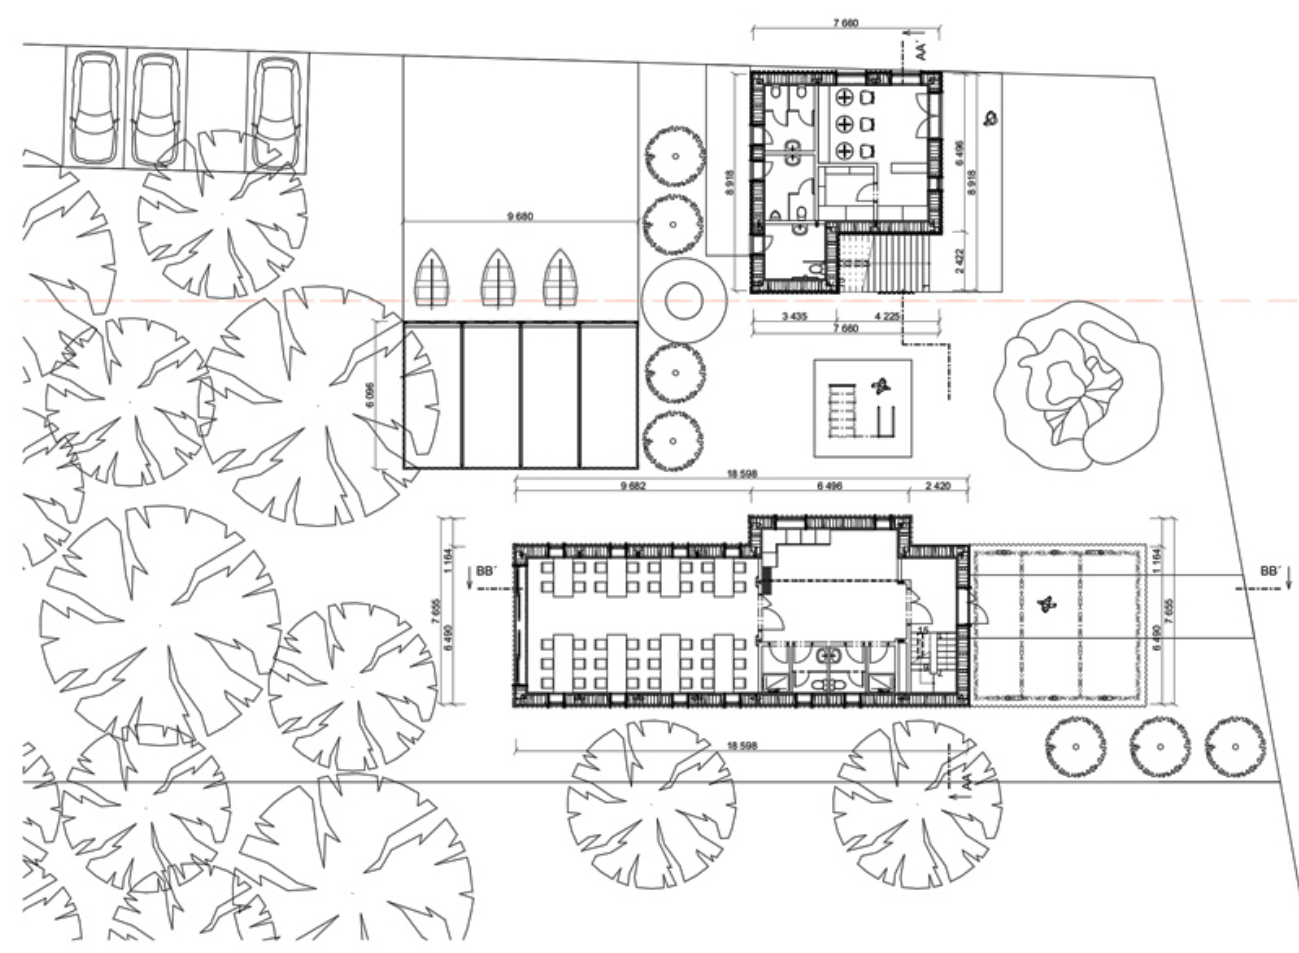


1. NP

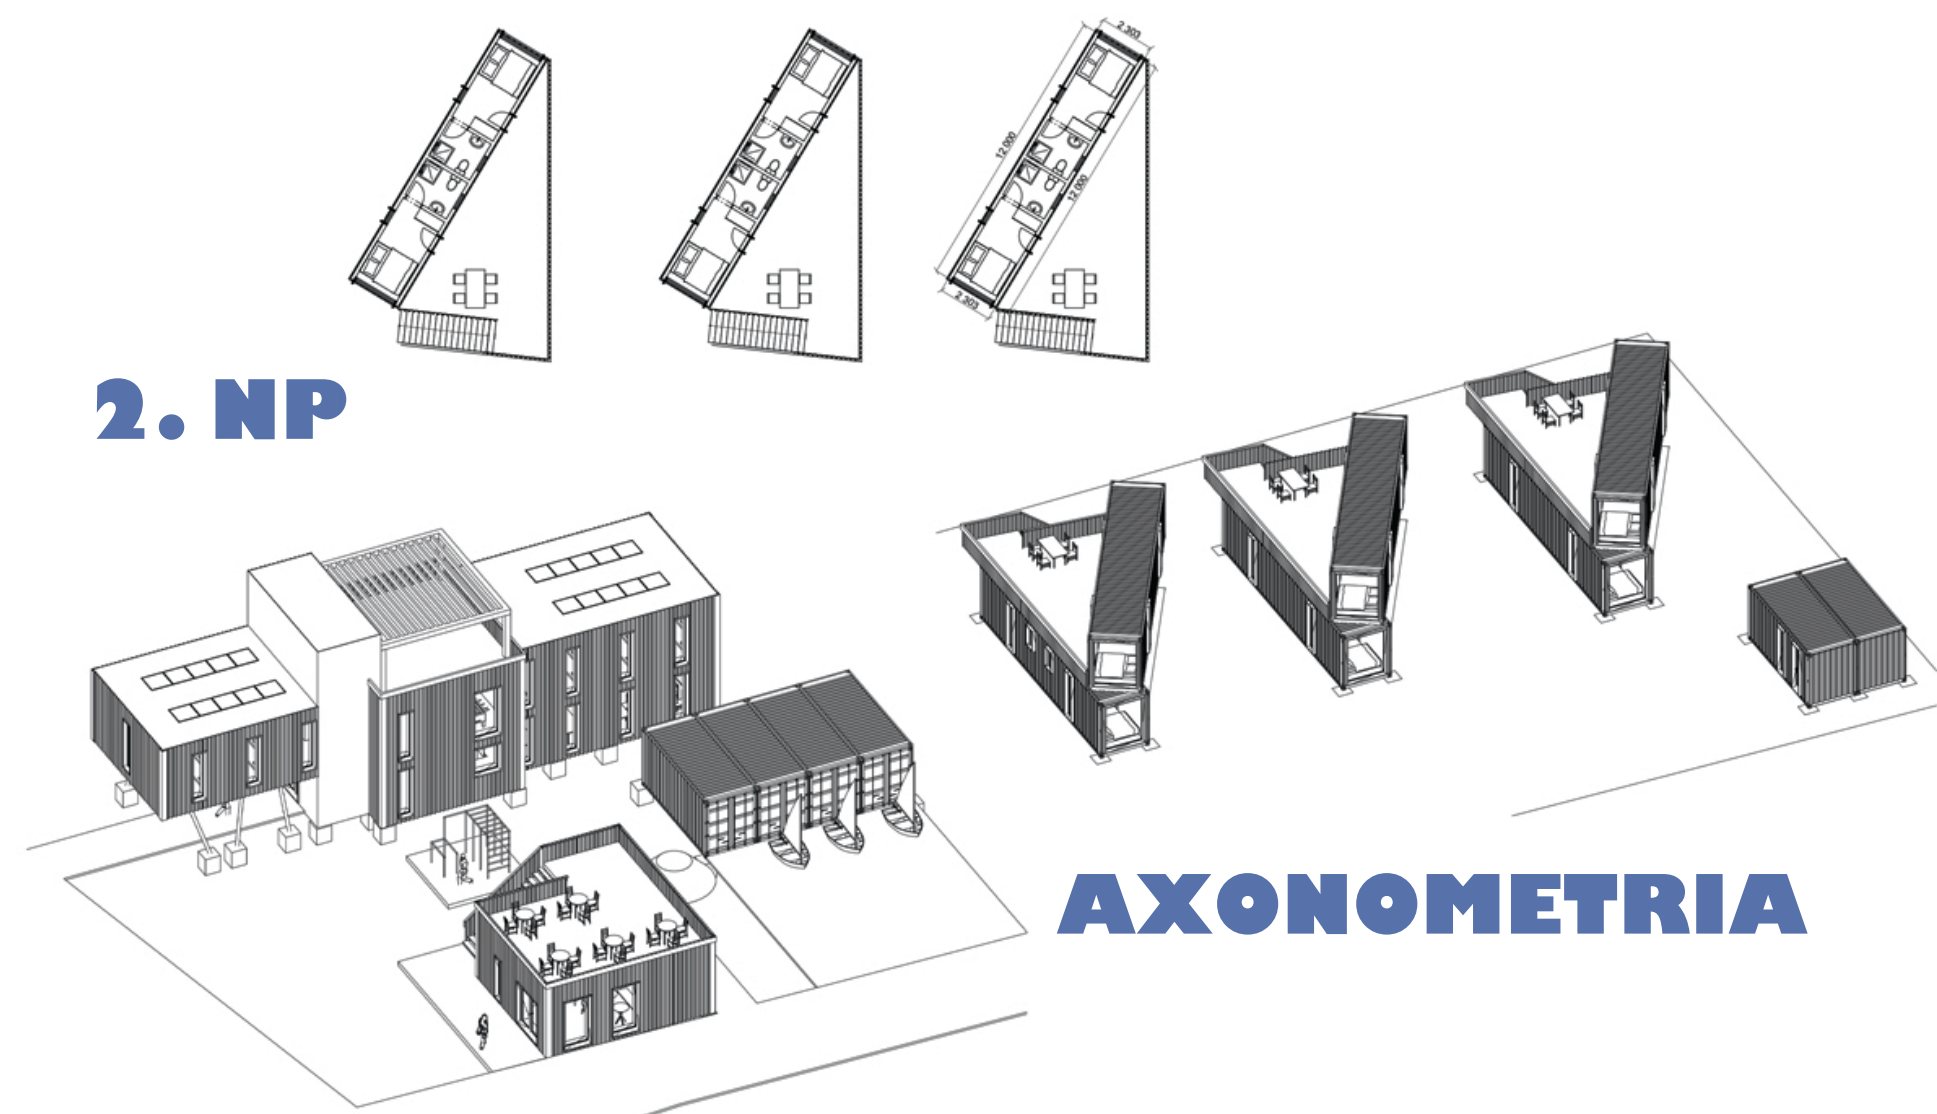


2. NP

AXONOMETRIA

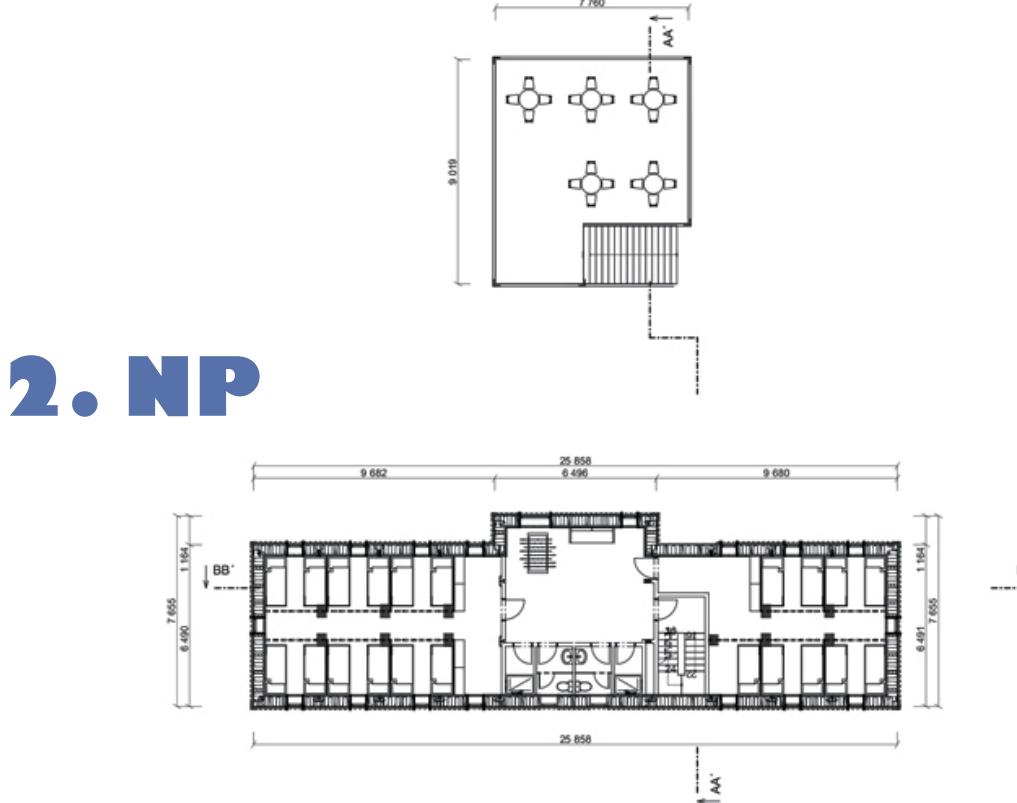


2. NP


POHĽAD SEVERNÝ

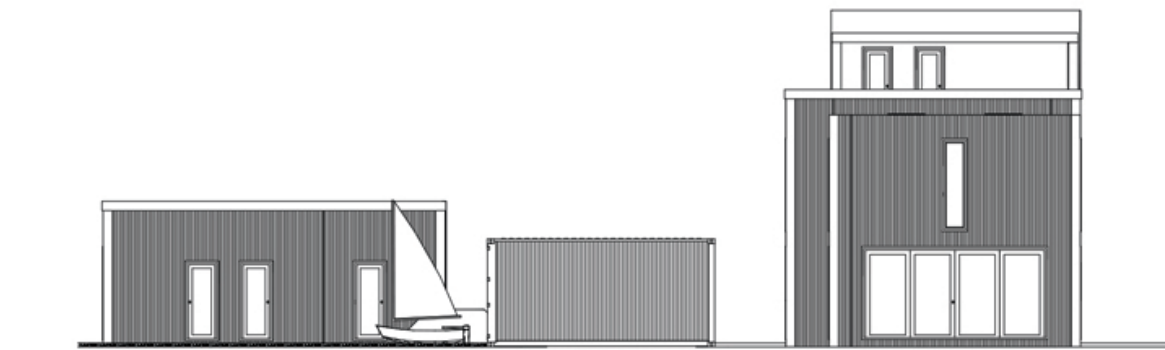


POHĽAD JUŽNÝ

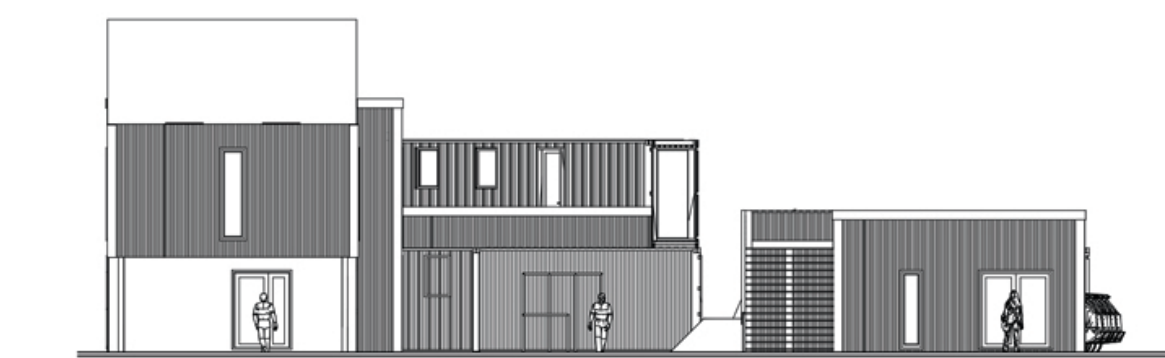

POHĽAD ZÁPADNÝ

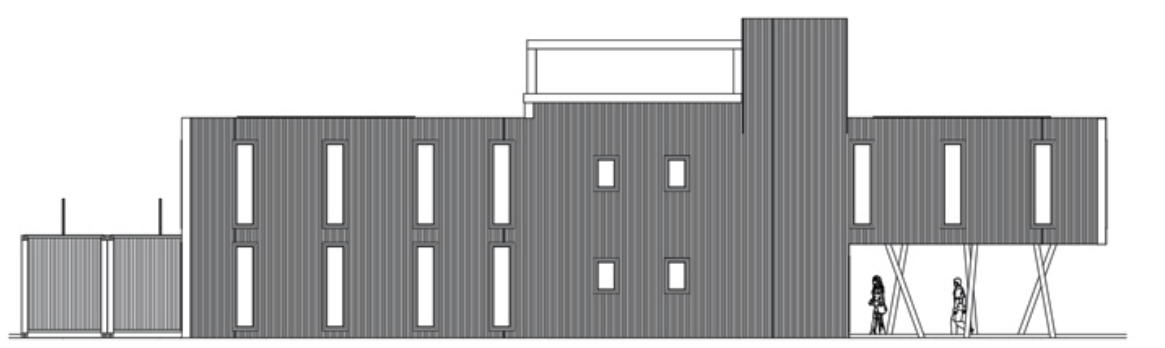

POHĽAD VÝCHODNÝ

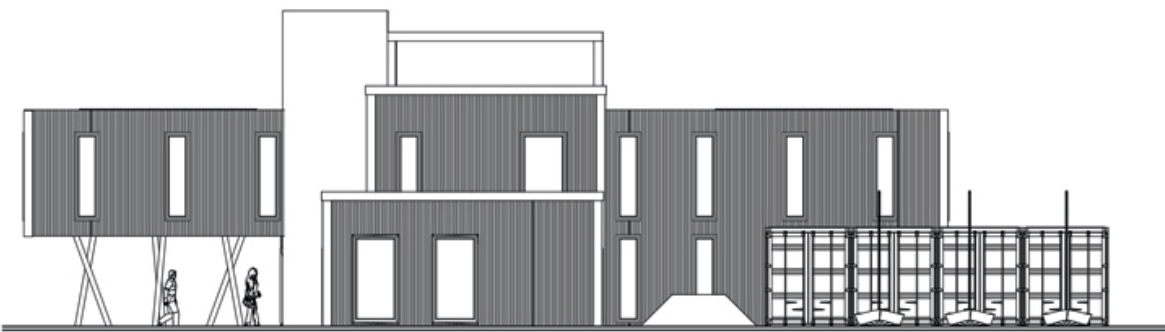

POPIS

Lodenica sa nachádza na zalesnenom pozemku v rekreačnej oblasti Kaskády. v testnej blízkosti sa nachádza vodná nádrž Kráľová a hotelový komplex Kaskády.

Hlavnou úlohou budovy je vytvorenie priestoru pre vzdelávacie akcie pre skautov ktoré sú primarne zamerané na vodácku tematiku. Taktiež na pozemku by mali byť riešené potreby pre verejnosť ako sú verejné toalety, workoutové ihrisko, požičiavanie si prostriedkov na vodu ako napríklad padleboard alebo kajak, kaviareň, a možnosť prespania v prírode.

Všetky budovy sú postavené z lodných kontajnerov z dôvodu podmienok od prenajímateľa že všetko čo sa tam postaví musí byť modulárne a prípadne odstrániteľné z pozemku.

Hlavná budova sa skladá z hlavného vstupu kde sa nachádza aj schodisko, následne toalety so sprchami, kuchyňa kde sa dá navariť pre väčšie množstvo ľudí, veľká jedáleň ktorá slúži aj ako prednášková miestnosť. Na druhom poschodí sa znova nachádzajú toalety a sprchy, priestor na oddych a následne miestnosti kde môžu účastníci prespať. Tretie poschodie slúži ako terasa na výhľad na vodu a taktiež sa tam nachádza priestor pre všetko technické zázemie ako solárne panely a batérie, prípadné tepelné čerpadlo.

Vedľa hlavnej budovy sa nachádza sklad pre lode a taktiež malá kaviareň s verejnými veľkami.

Na druhej strane pozemku sa nachádza ubytovanie pre verejnosť čo sú počate predelené 12m lodné kontajner ktoré vytvárajú izby na štýl hotelových. Taktiež sa tu nachádza spoločný priestor pre ubytovaných kde si vedľa navariť, zabaviť sa a spoznať sa.

Projekt sa skladá:
6 krát 12m lodný kontajner
29 krát 6m lodný kontajner
1 krát 3m lodný kontajner

Predmet:

Atelier navrhovania VII

Téma:

Lodenica
Skauské vzdelávacie centrum

Autor:

Matúš Javor / 2. SKUPINA / 4. ROČNÍK

Garant predmetu:

doc. Ing. arch. Alexander Schleicher, PhD.

Vedúci skupiny:

Ing. arch. Peter Morgenstein, PhD.

Ústav:

Ústav ekologickej a experimentálnej architektúry

Školský rok:

2024/25

STU
FAD

SLOVENSKÁ TECHNICKÁ
UNIVERZITA V BRATISLAVE
FAKULTA ARCHITEKTÚRY A DIZAJNU