





# VODERADY URBANISTICKÁ ŠTÚDIA




MASTERPLAN

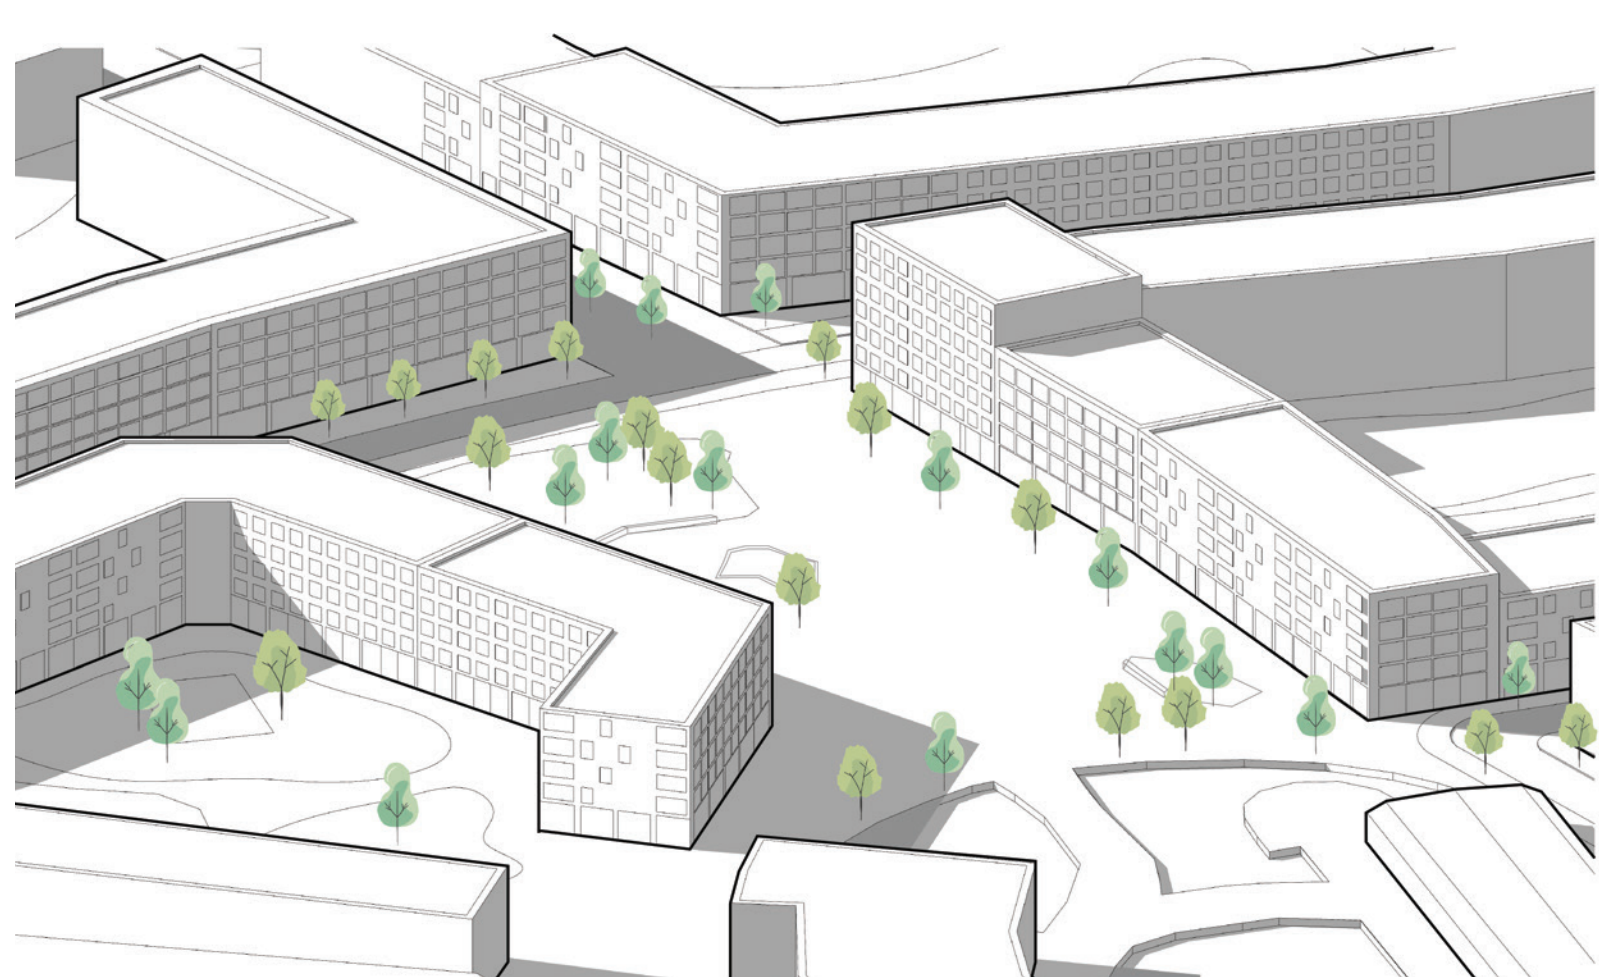

DETAIL NÁMESTIE-AXONOMETRIA

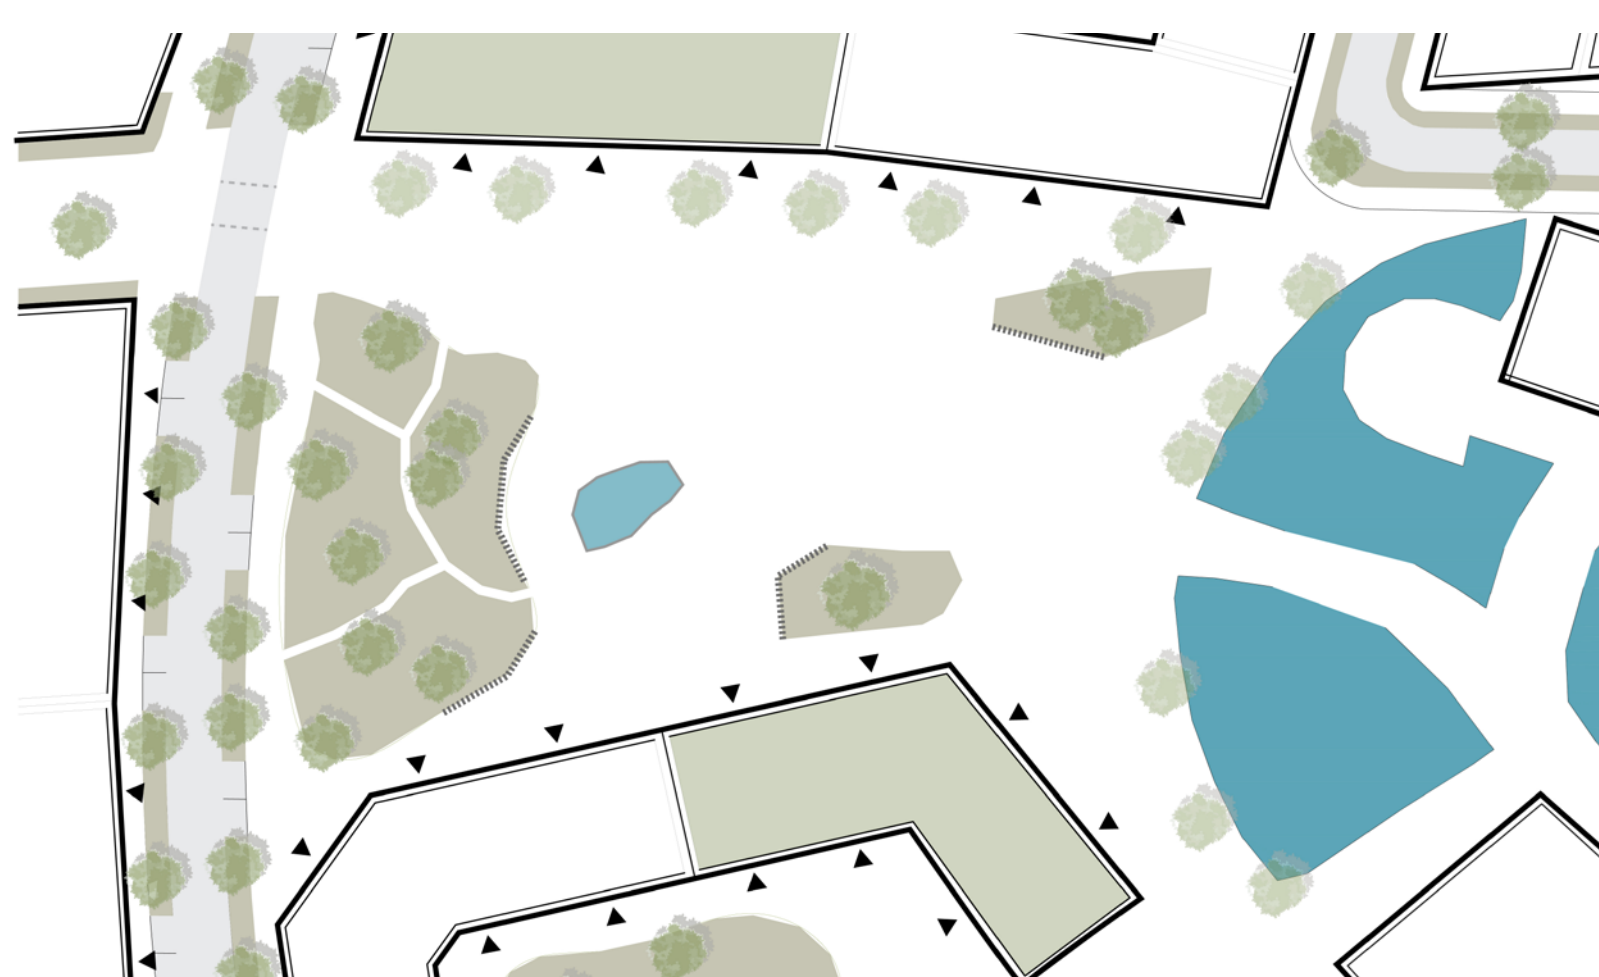


DETAIL NÁMESTIE-PÓDORYS

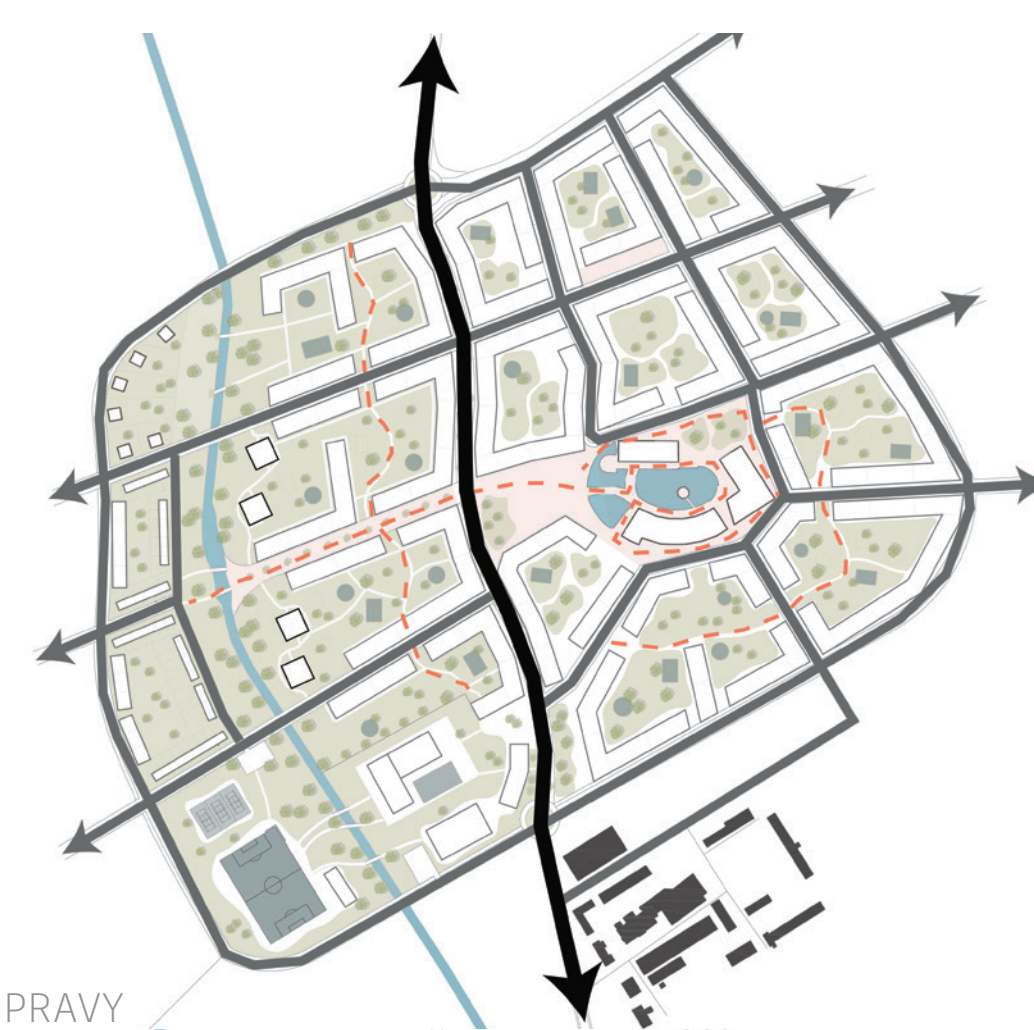

NÁVRH DOPRAVY



NÁVRH FUNKCII

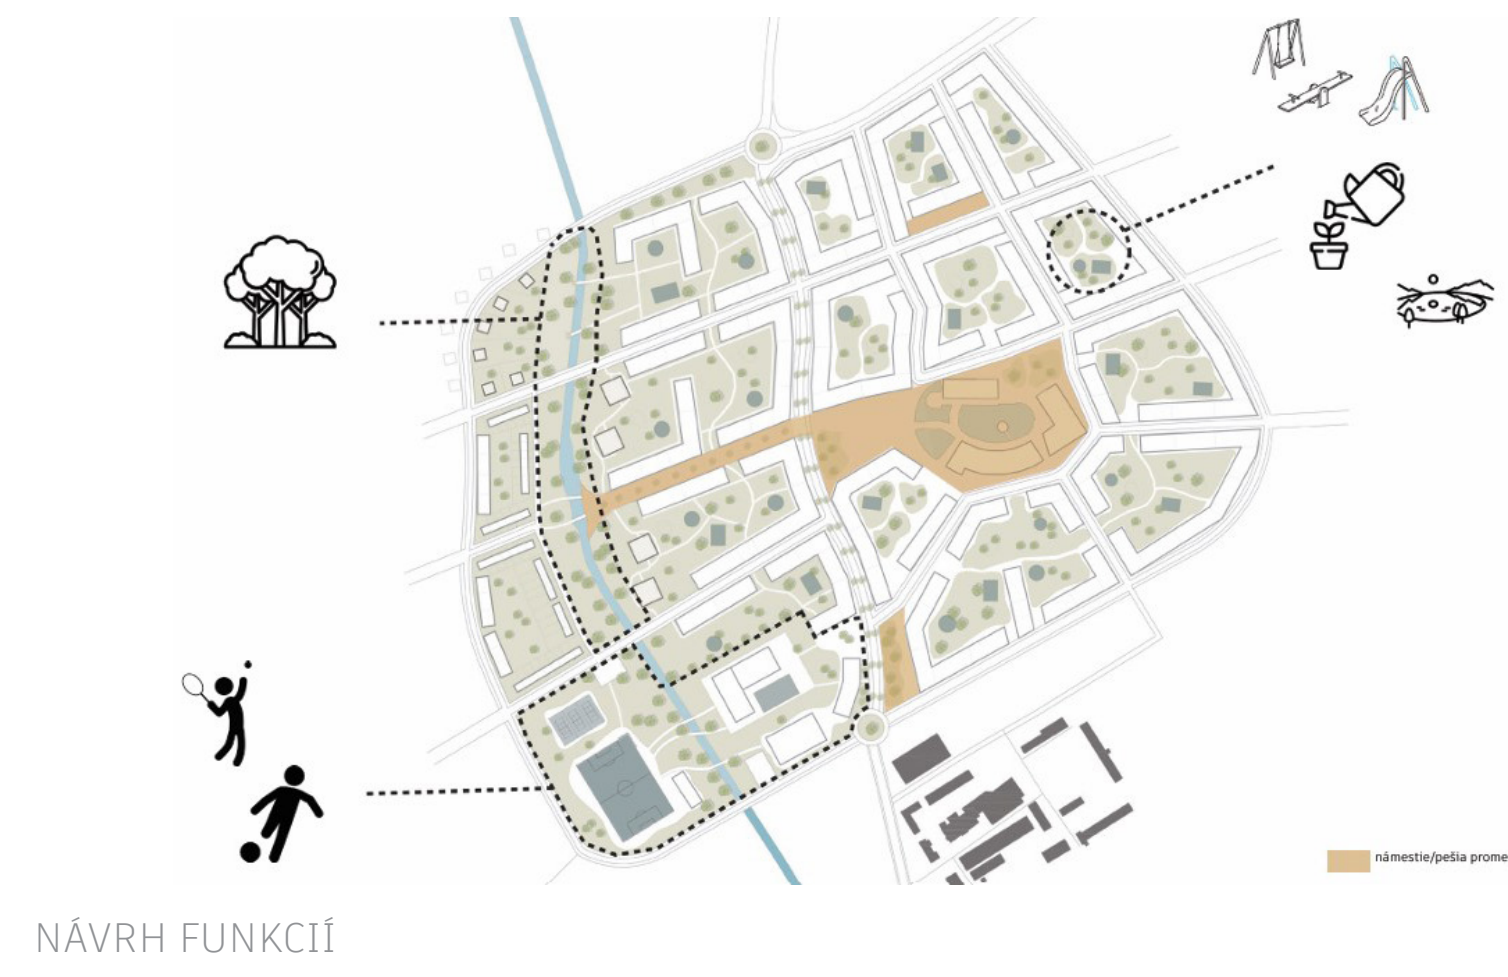

NÁVRH FUNKCII

POHLAD SEVERNÝ

